


ALZADO OESTE

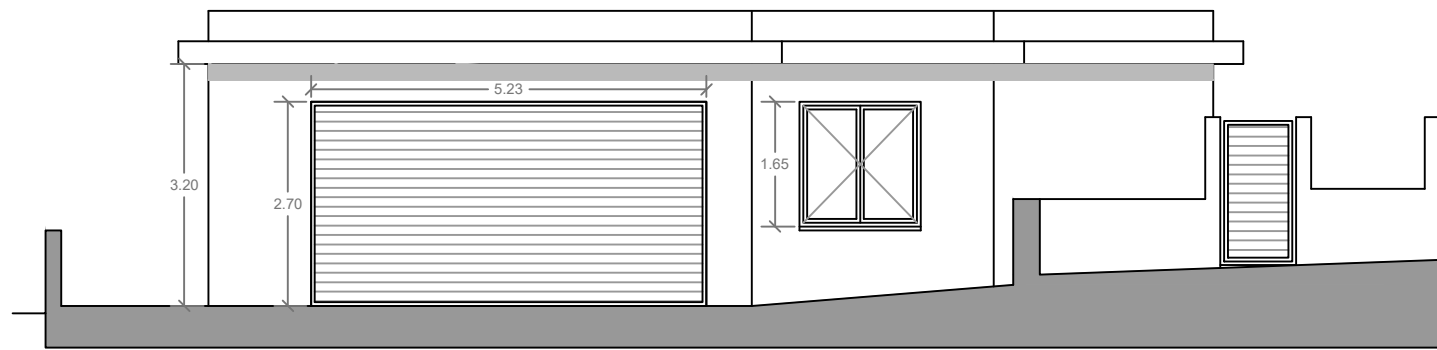

ALZADO NORTE

VIVIENDA UNIFAMILIAR	PROYECTO BÁSICO	OP8
Situación: AV. DE PORTUGAL, SAN PEDRO, NIGRÁN	Plano: ALZADOS	
Fecha:	REF. CAT.:	
Peticionarios:		Escala: 1/100
Arquitecto: JULIA SANTANA VALENCIA NºCOL 3.912 DEL C.O.A.G. C/ MARCELO MACÍAS Nº9 BAJO IZD. XINZO DE LIMA, OURENSE		TF.: 986680826 - 698170260